


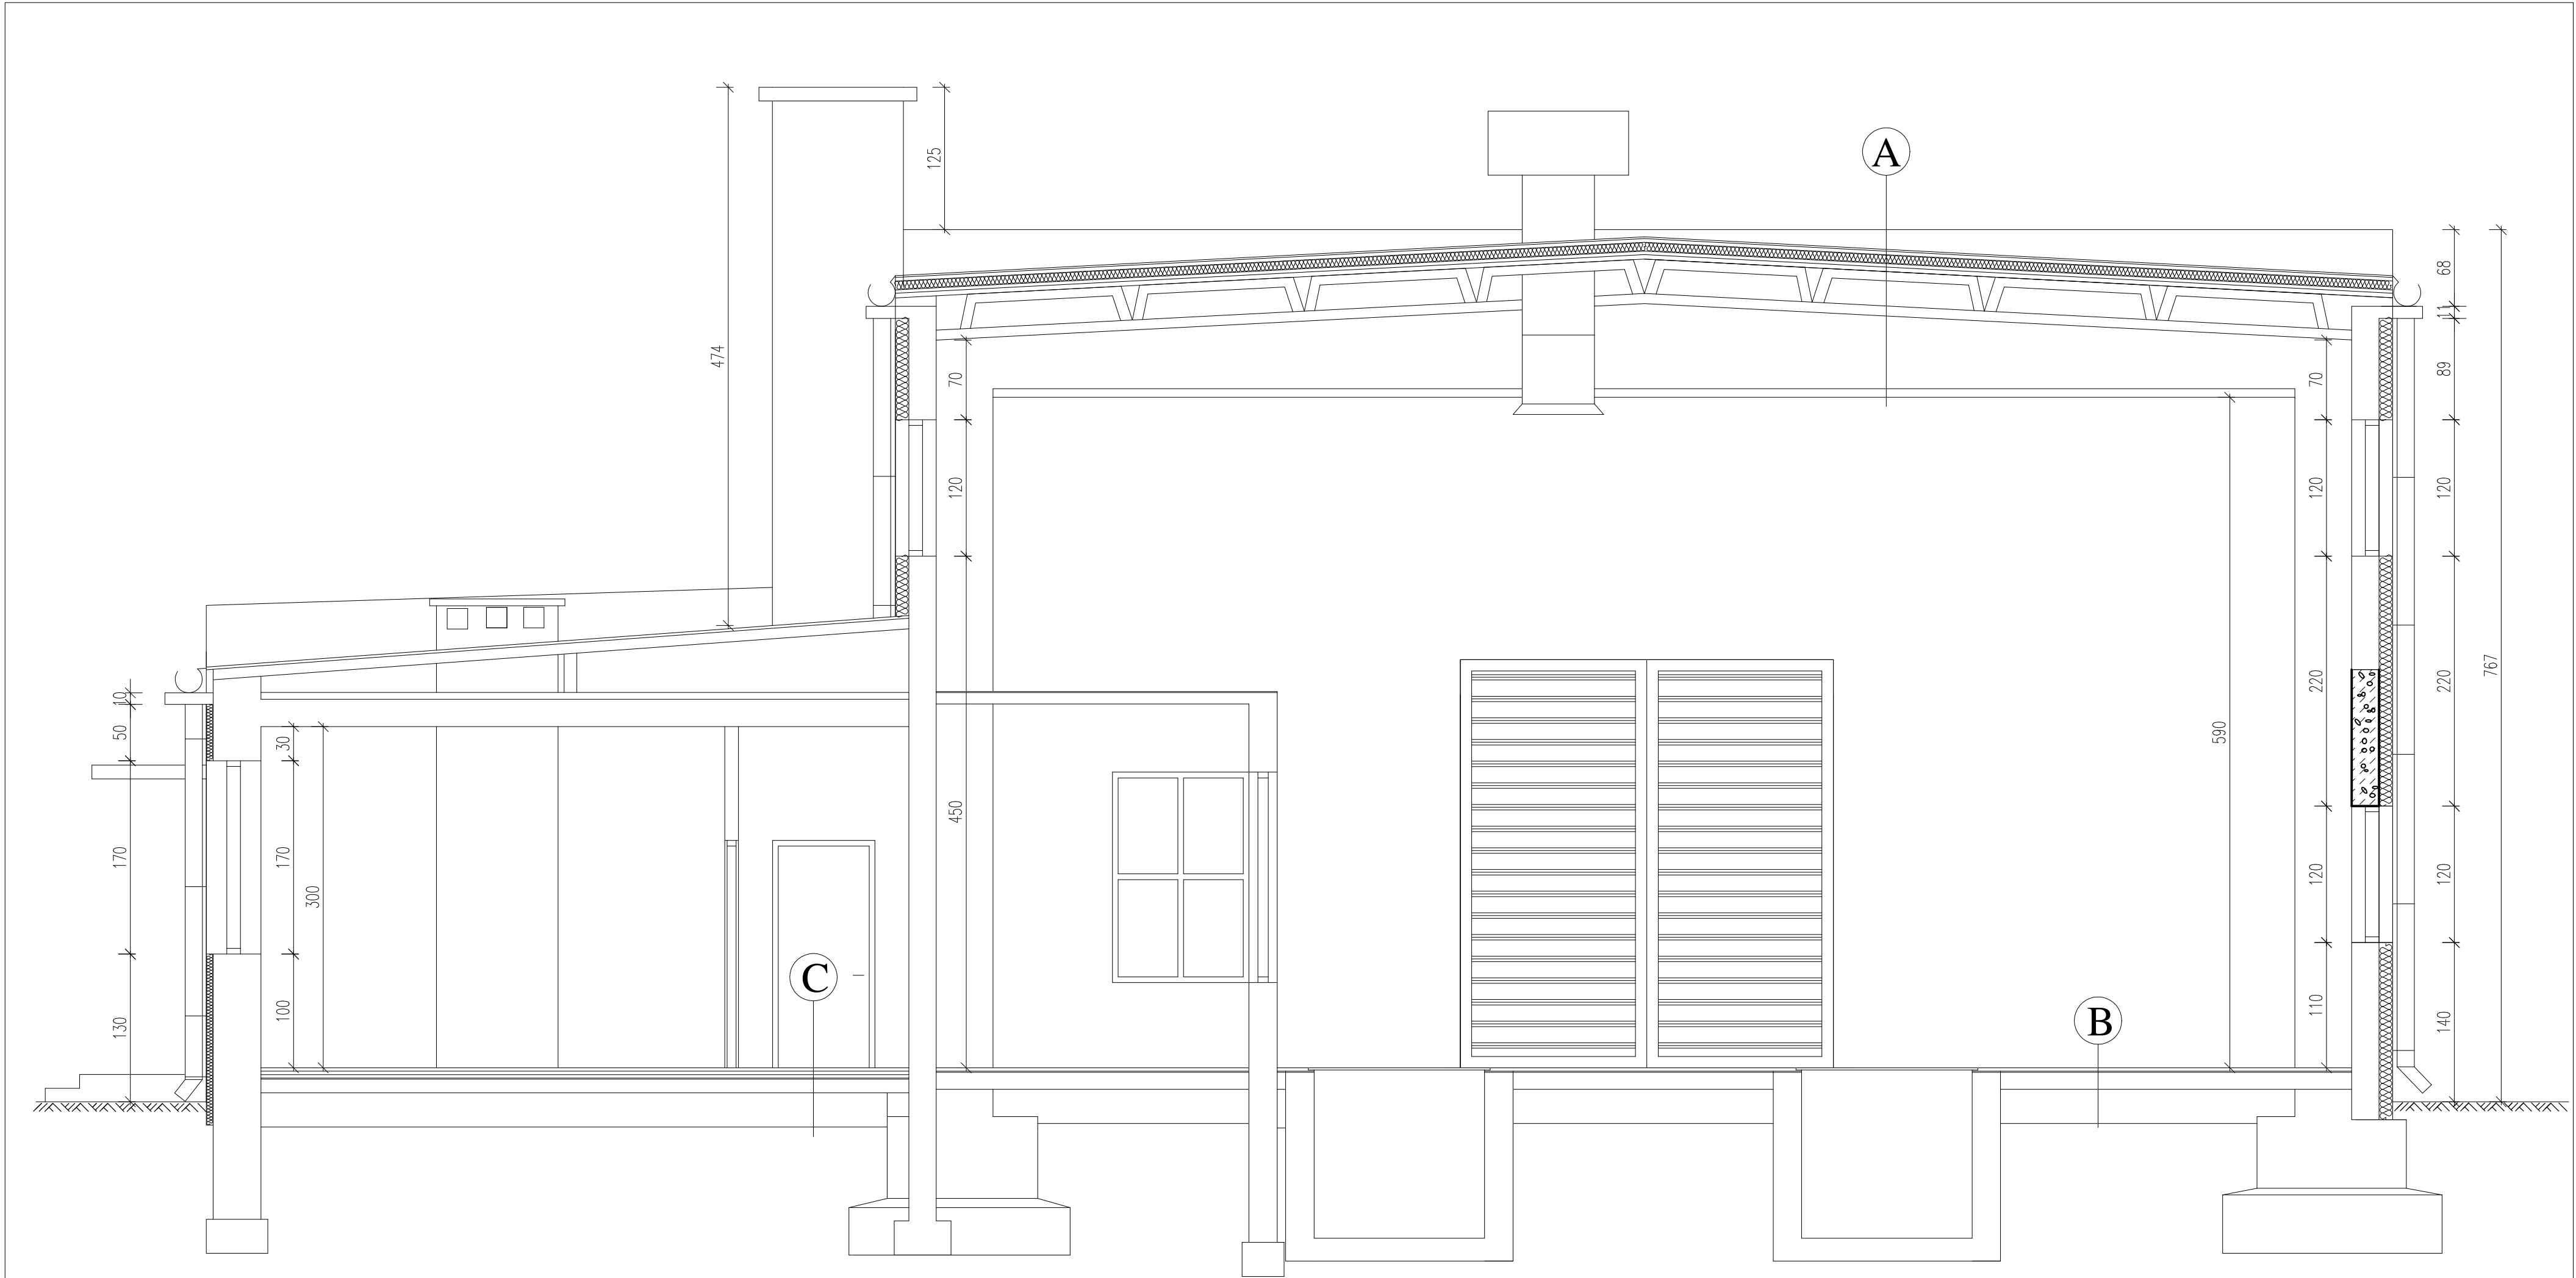

A PAPA TERMOZGRZEWALNA		
GLADŹ CEMENTOWA	3cm	
FOLIA PCW		
STYROPIAN	8cm	
GLADŹ CEMENTOWA	3cm	
STYROPIAN	4cm	
PŁYTY DACHOWE ŻEBROWE 30cm		
DŹWIGAR STRUNOBETONOWY		

B TERAKOTA		
GLADŹ CEMENTOWA	4 cm	
LASTRYKO	2,5cm	
SZLICHTA	4 cm	
2 x PAPA NA LEPIKU		
CHUDY BETON	15 cm	
UBITY PIASEK	30 cm	

C TERAKOTA		
GLADŹ CEMENTOWA	4 cm	
LASTRYKO	2,5cm	
SZLICHTA	4 cm	
STYROPIAN	3 cm	
2 x PAPA NA LEPIKU		
CHUDY BETON	12 cm	
UBITY PIASEK	30 cm	

Rysunek: Przekrój 1-1		
Obiekt: Budynek Stacji Uzdatniania Wody		
Adres: ul.Brzeska 21-560 Międzyrzec Podlaski Dz. Nr 1345/1		
	Skala 1:50	03.2018